


SITUACE ZÁPLAVOVÉHO ÚZEMÍ NA BĚLÉ

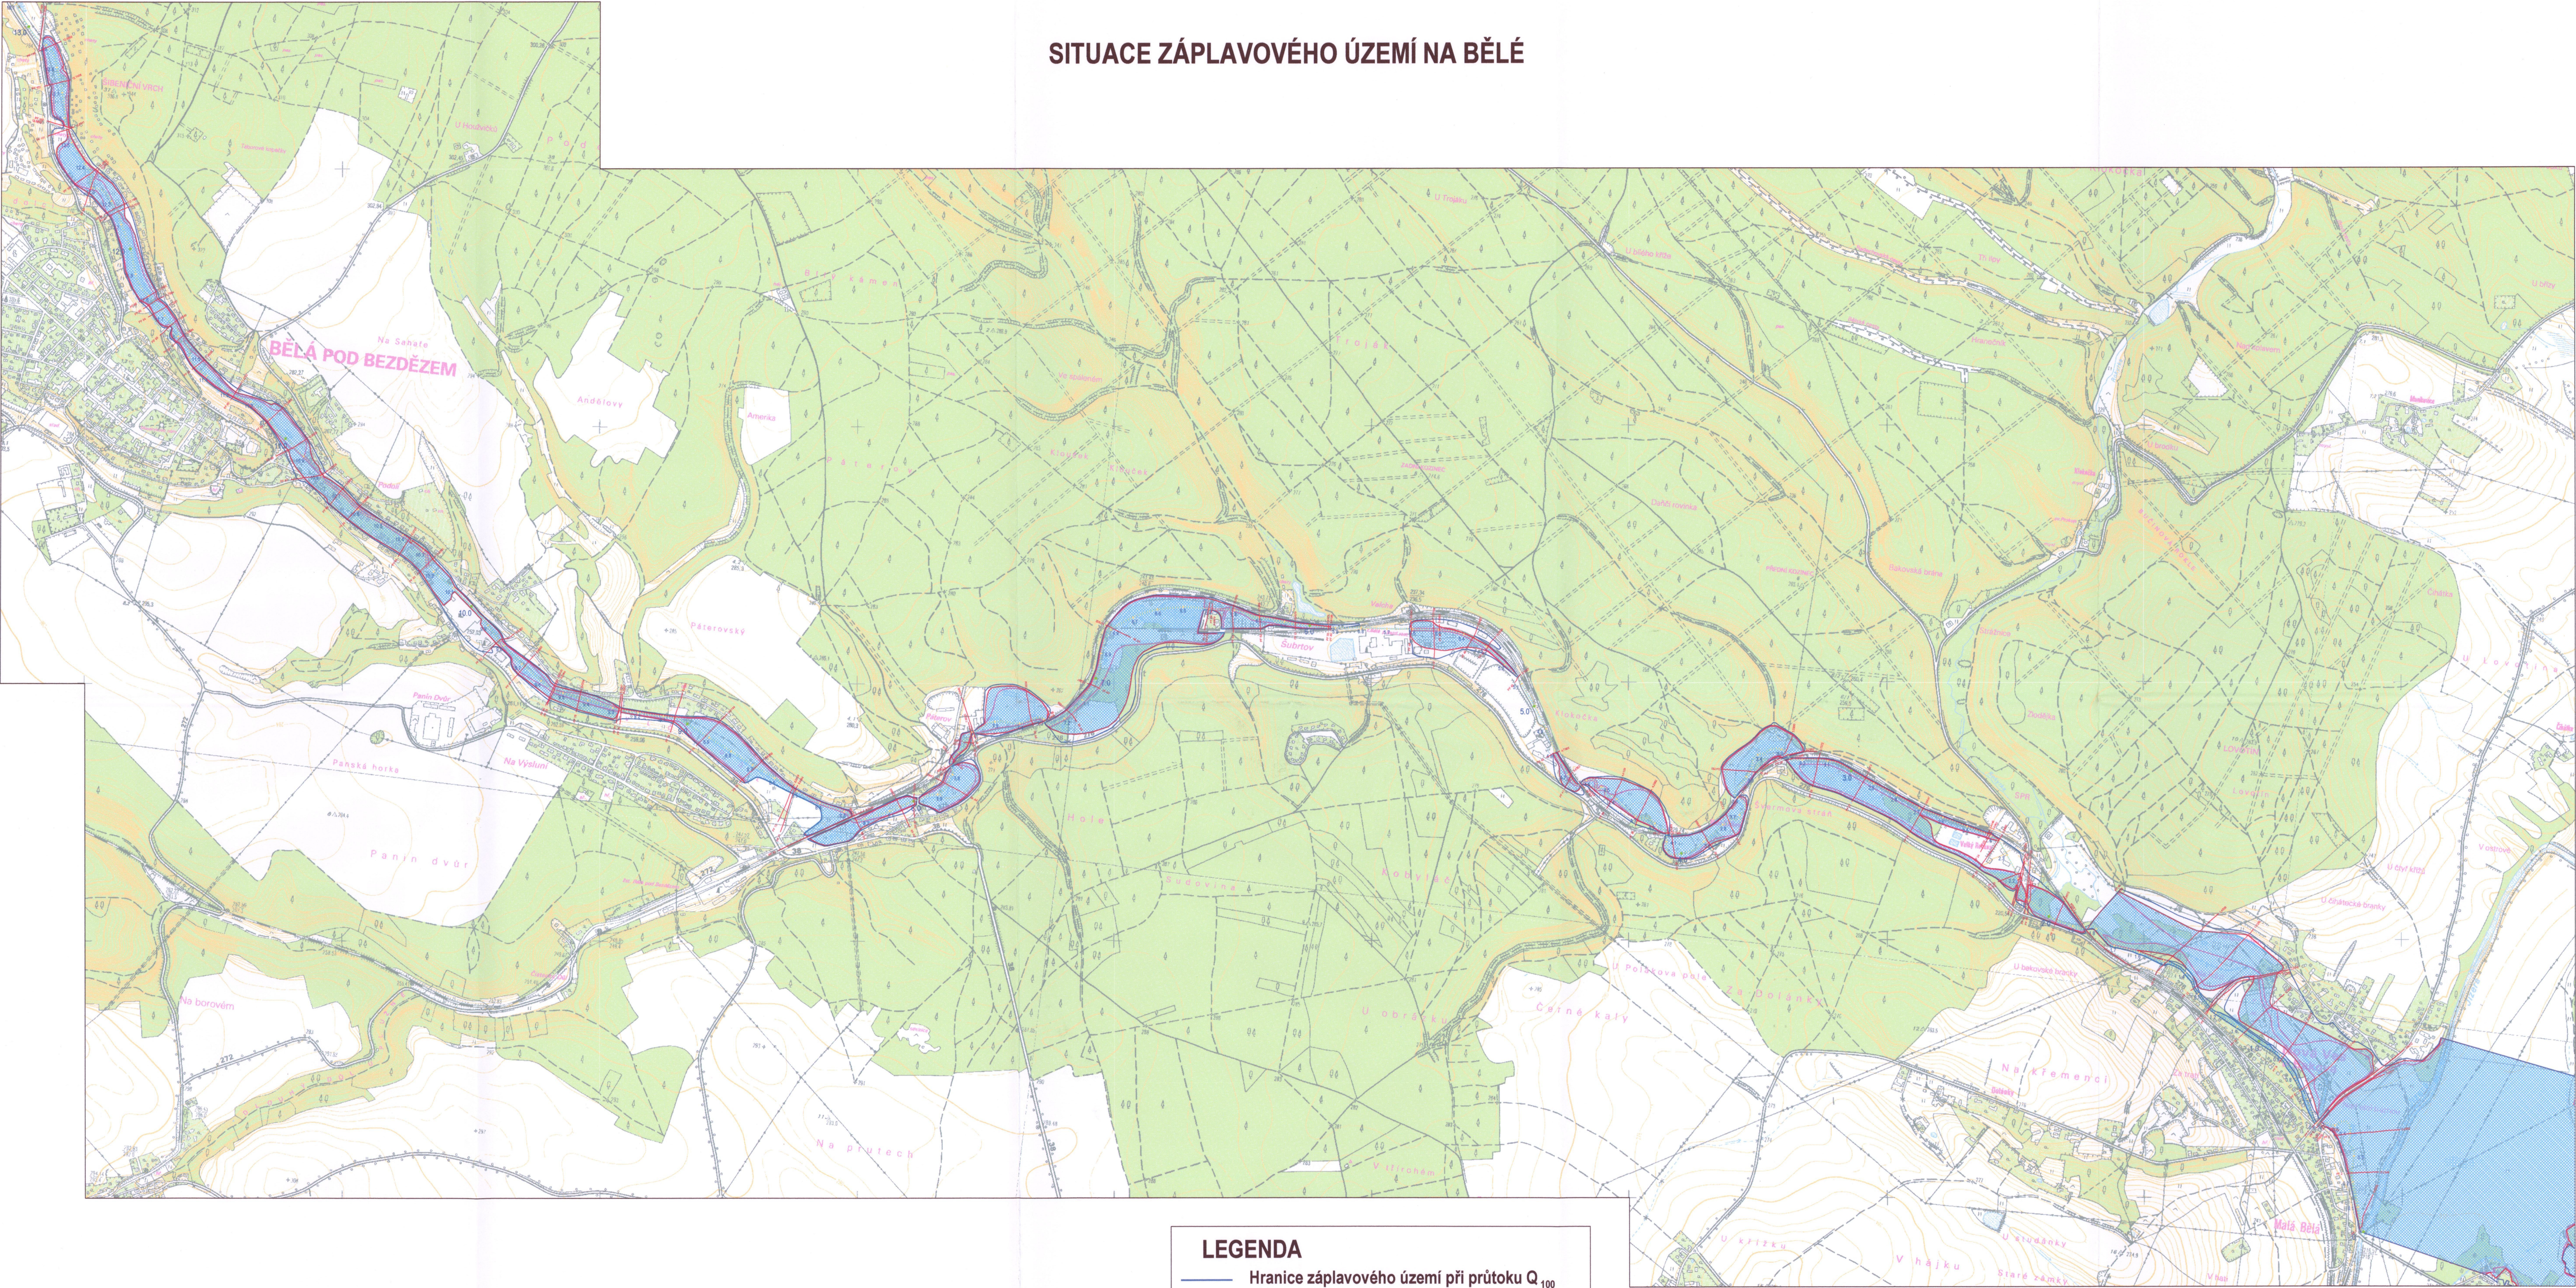

LEGENDA

- Hranice záplavového území při průtoku Q_{100}
- Hranice záplavového území při průtoku Q_{20}
- Hranice záplavového území při průtoku Q_5
- ▨ Aktivní část záplavového území při průtoku Q_{100}
- Zaměřené příčné a údolní profily

BĚLÁ STANOVENÍ ZÁPLAVOVÉHO ÚZEMÍ			
Název přílohy Situace záplavového území	Číslo přílohy III/1	Měřítko 1: 10 000	Datum VI/2010