

CELKOVÁ SITUACE ZÁPLAVOVÉHO ÚZEMÍ
měřítko 1:10 000




25 0 25 50 75 100 m




Legenda

- Osa toku
- Staničení (km)
- Záplavové území Q5
- Záplavové území Q20
- Záplavové území Q100
- Záplavové území Q500
- Aktivní zóna záplavového území

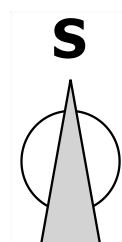


PŘÍLOHA C.1.

VYPRACOVAL: Ing. Petr Klimeš

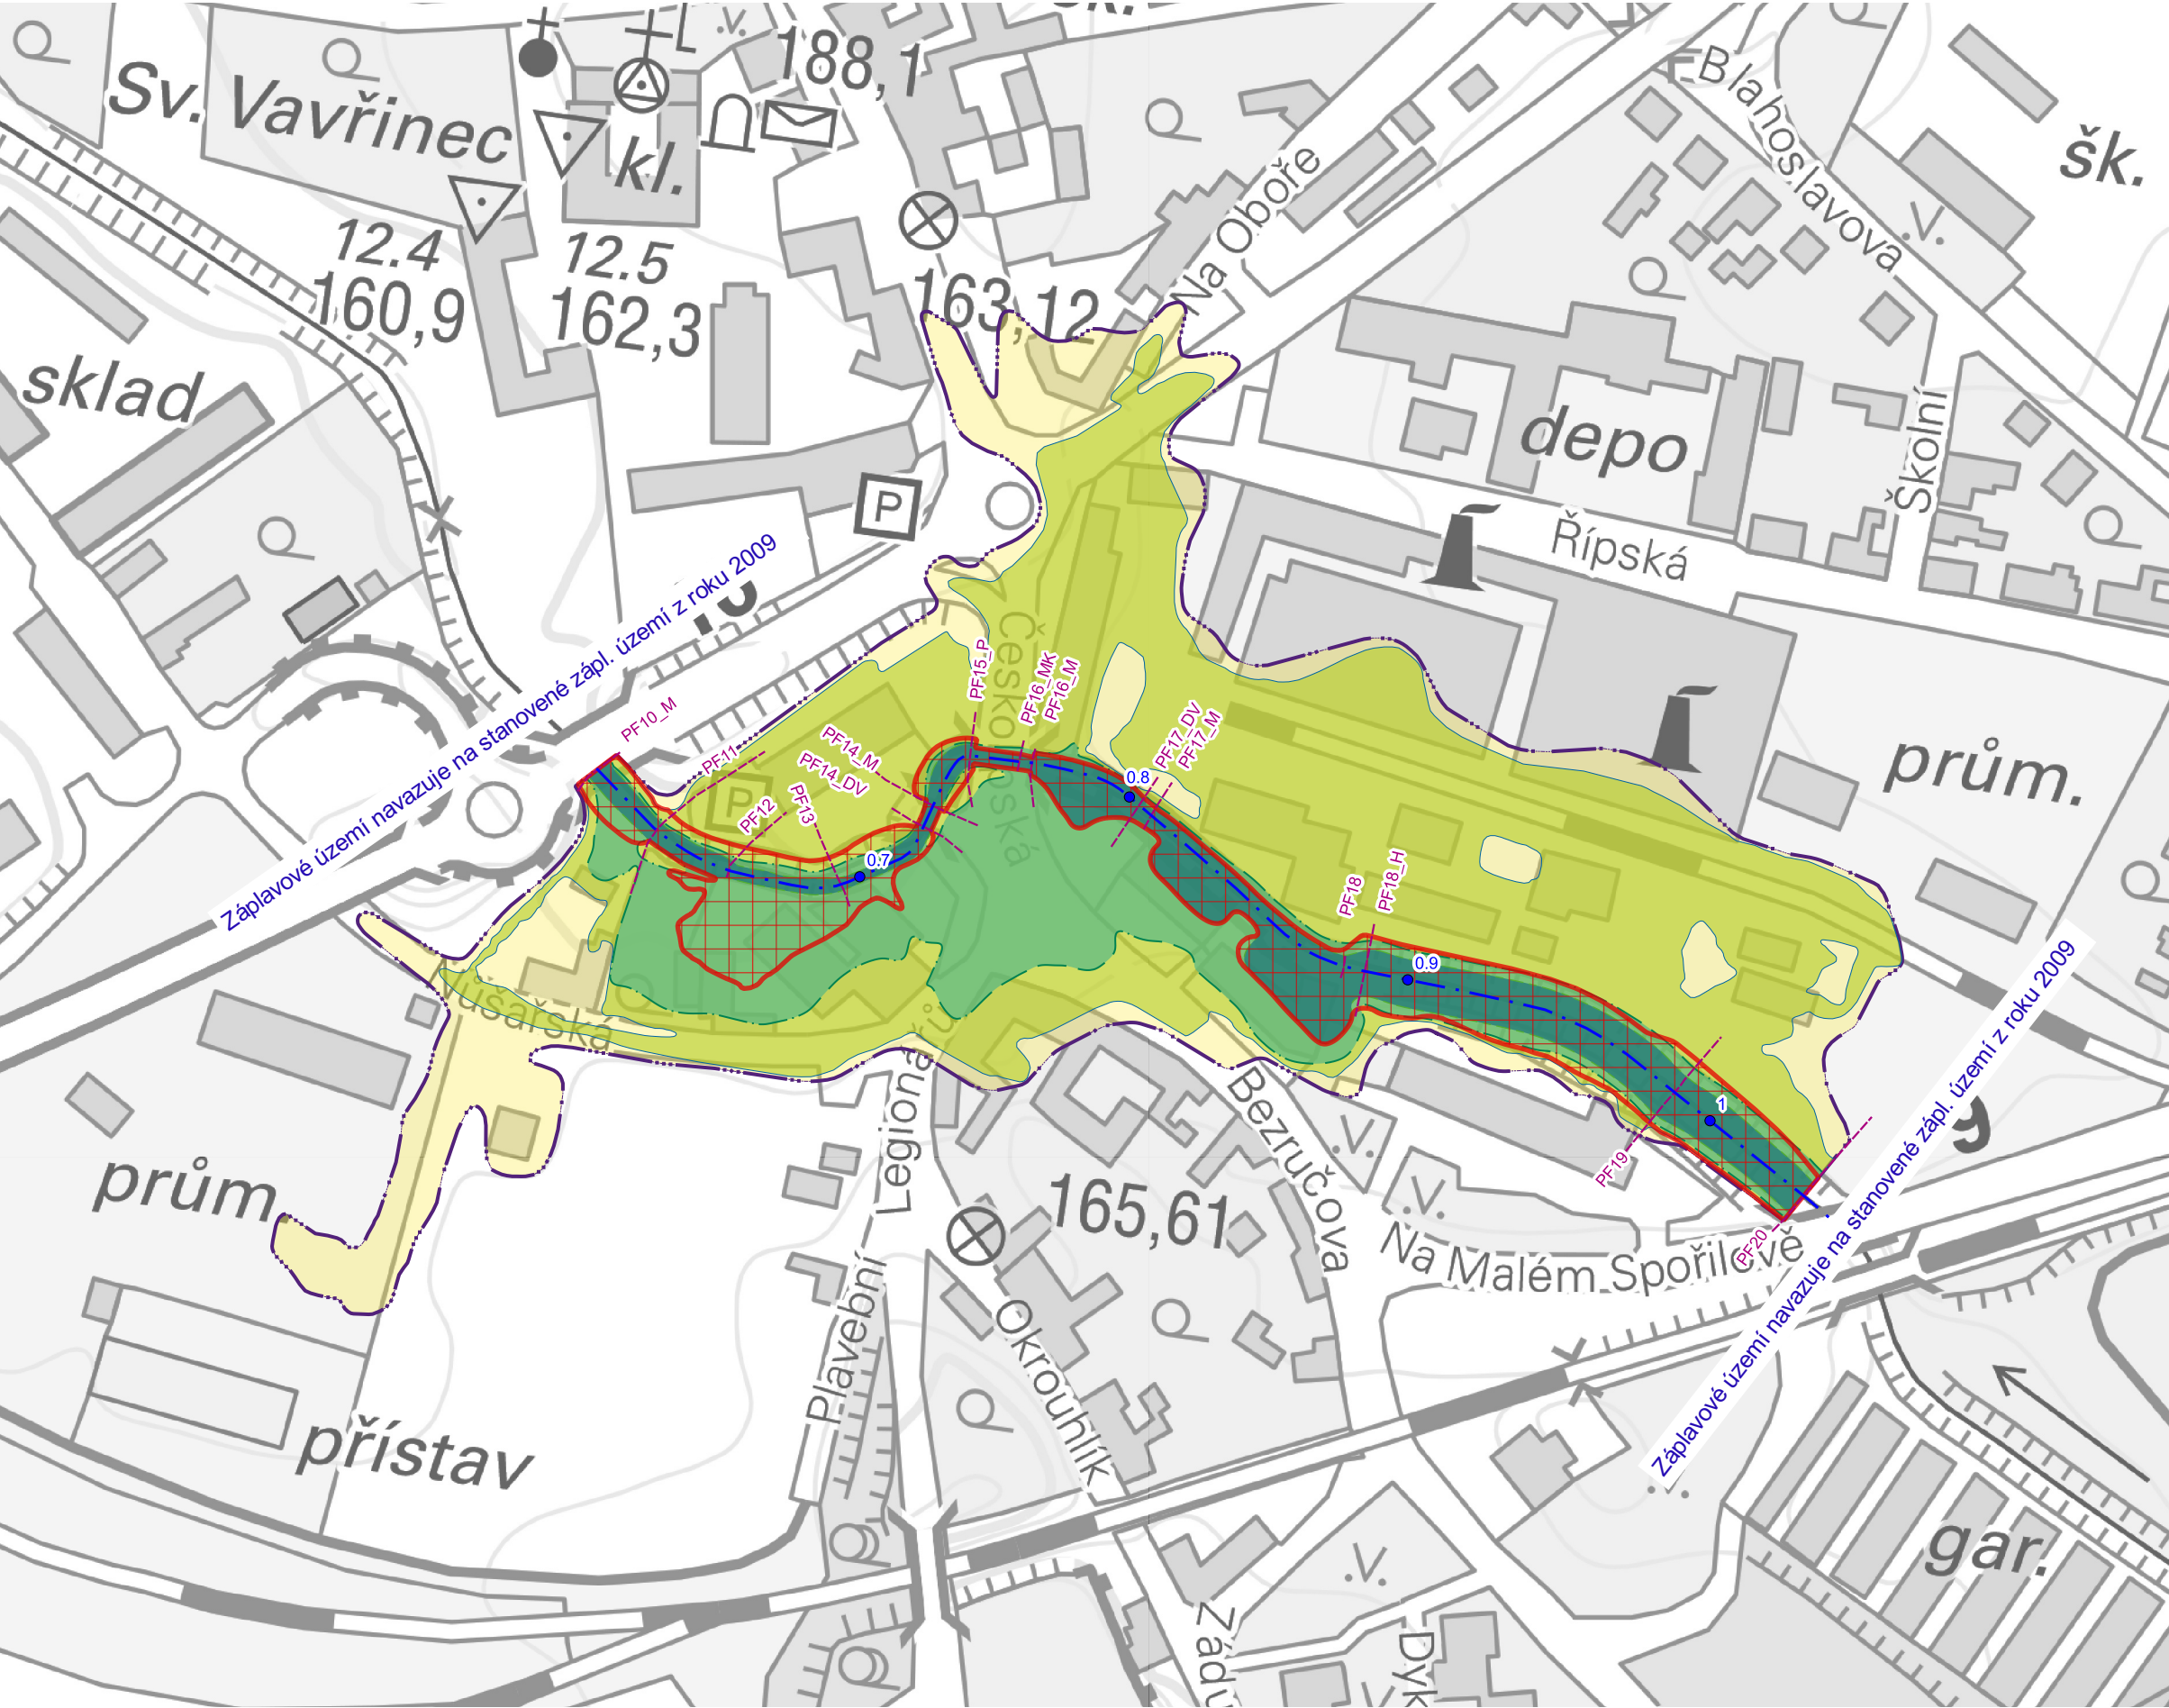


- Legenda**
- Osa toku
 - Staničení (km)
 - - - Příčné řezy
 - Záplavové území Q5
 - Záplavové území Q20
 - Záplavové území Q100
 - Záplavové území Q500
 - Aktivní zóna záplavového území

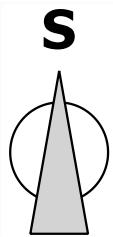


PŘÍLOHA C.2.

VYPRACOVAL: Ing. Petr Klimeš



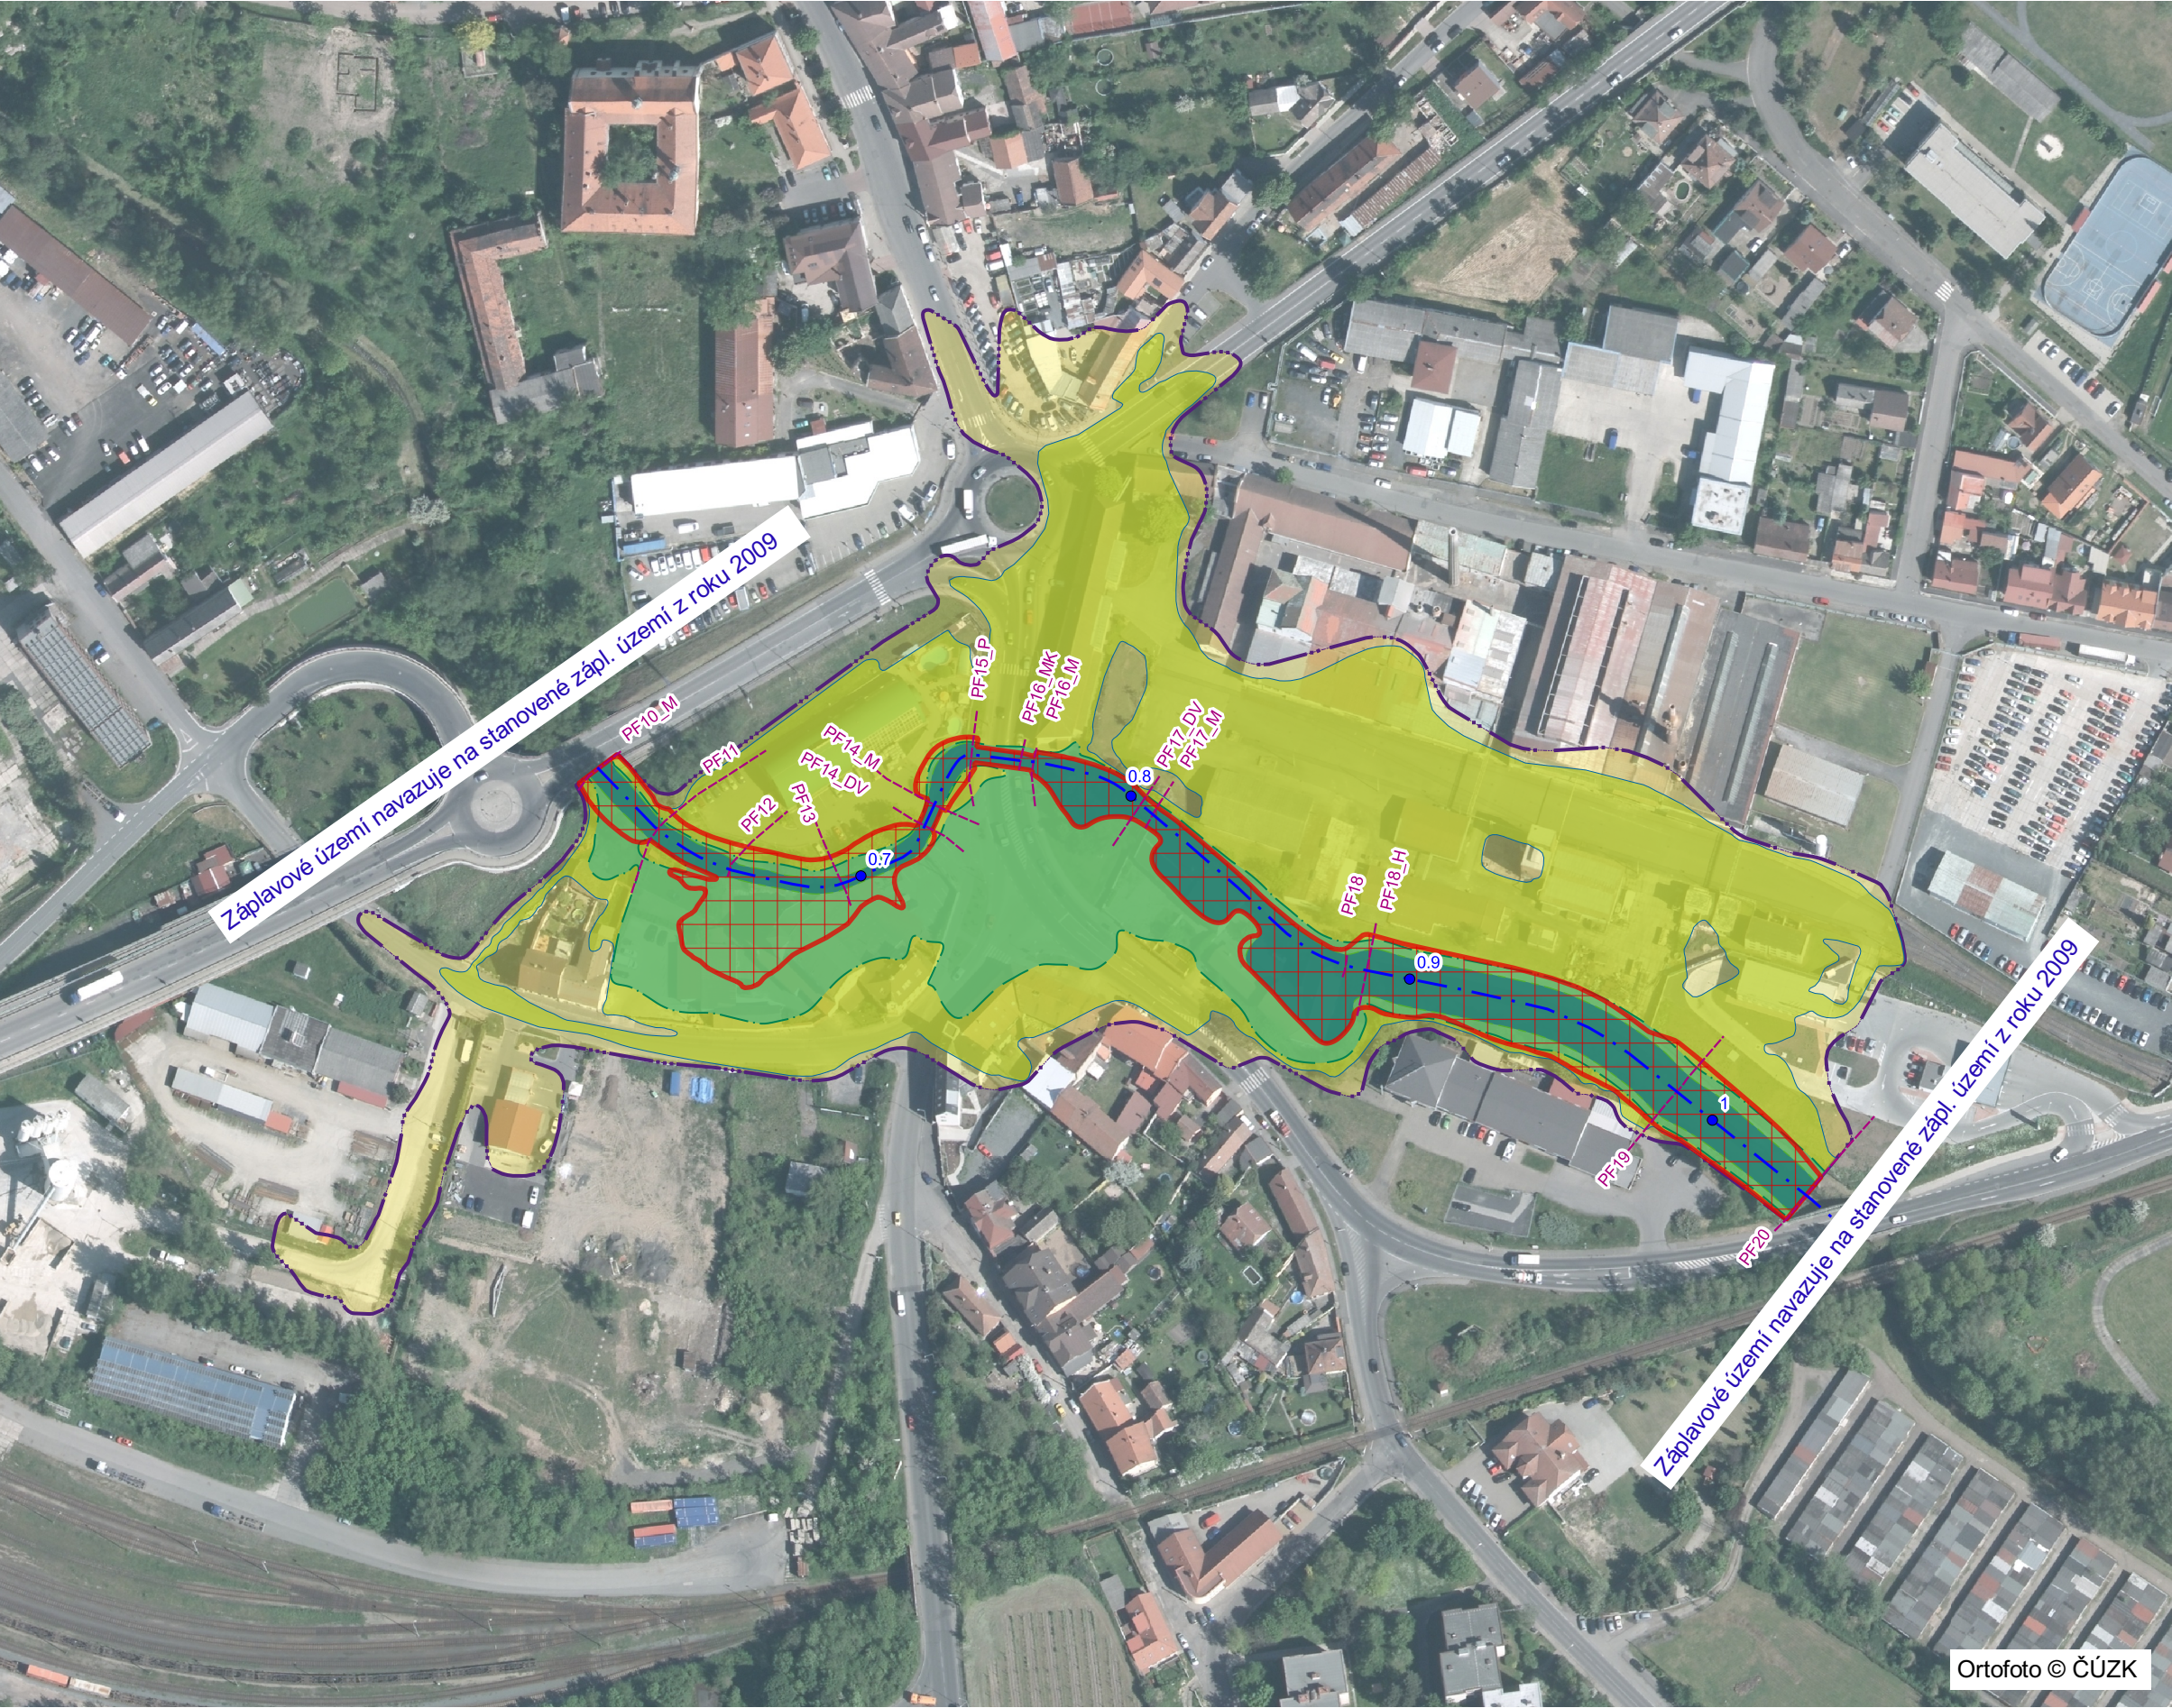

- Legenda**
- Osa toku
 - Staničení (km)
 - Příčné řezy
 - Záplavové území Q5
 - Záplavové území Q20
 - Záplavové území Q100
 - Záplavové území Q500
 - Aktivní zóna záplavového území

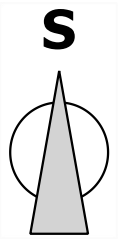

PŘÍLOHA C.3.

VYPRACOVAL: Ing. Petr Klimeš



Ortofoto © ČÚZK