



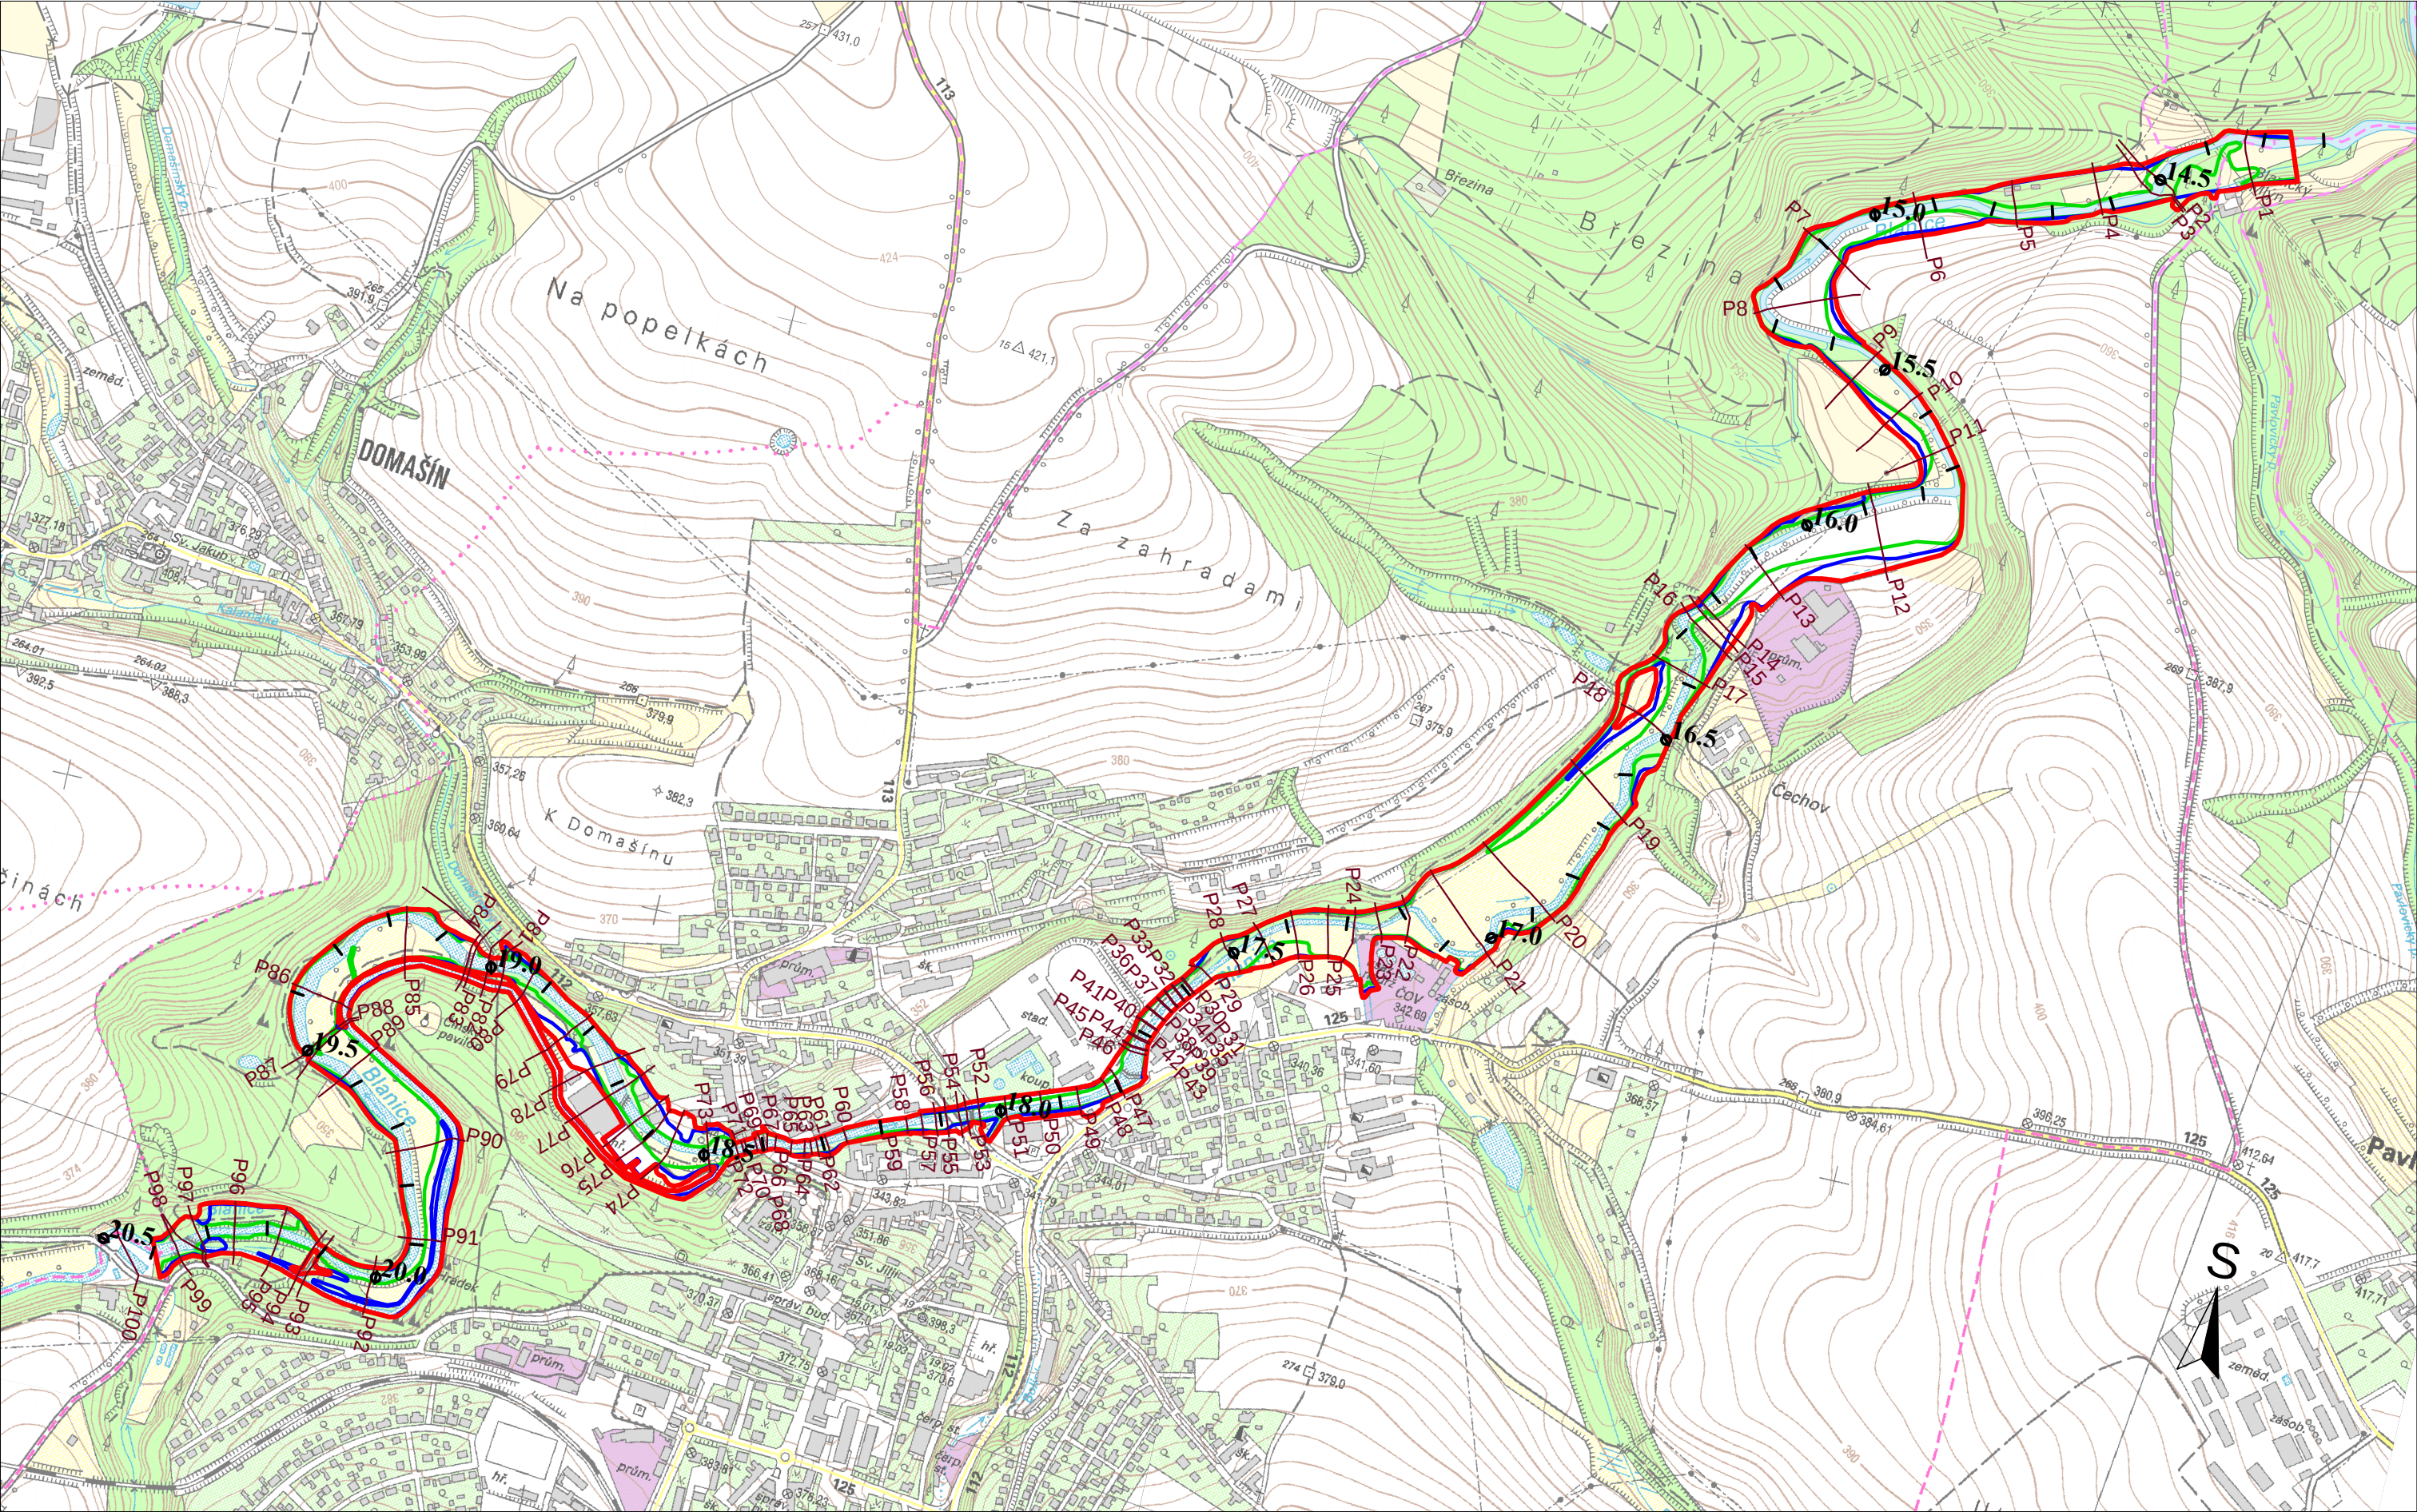

Mapový podklad © Český úřad zeměměřičský a katastrální

LEGENDA :	Q100	Q20	Q5	PŘÍČNÝ PROFIL — P1	STANIČENÍ TOKU
					15.5
					(a' 500 m) (a' 100 m)

C - SITUACE ZÁPLAVY
List 1 ... ř.km 14,2 - 20,4
1 : 10 000

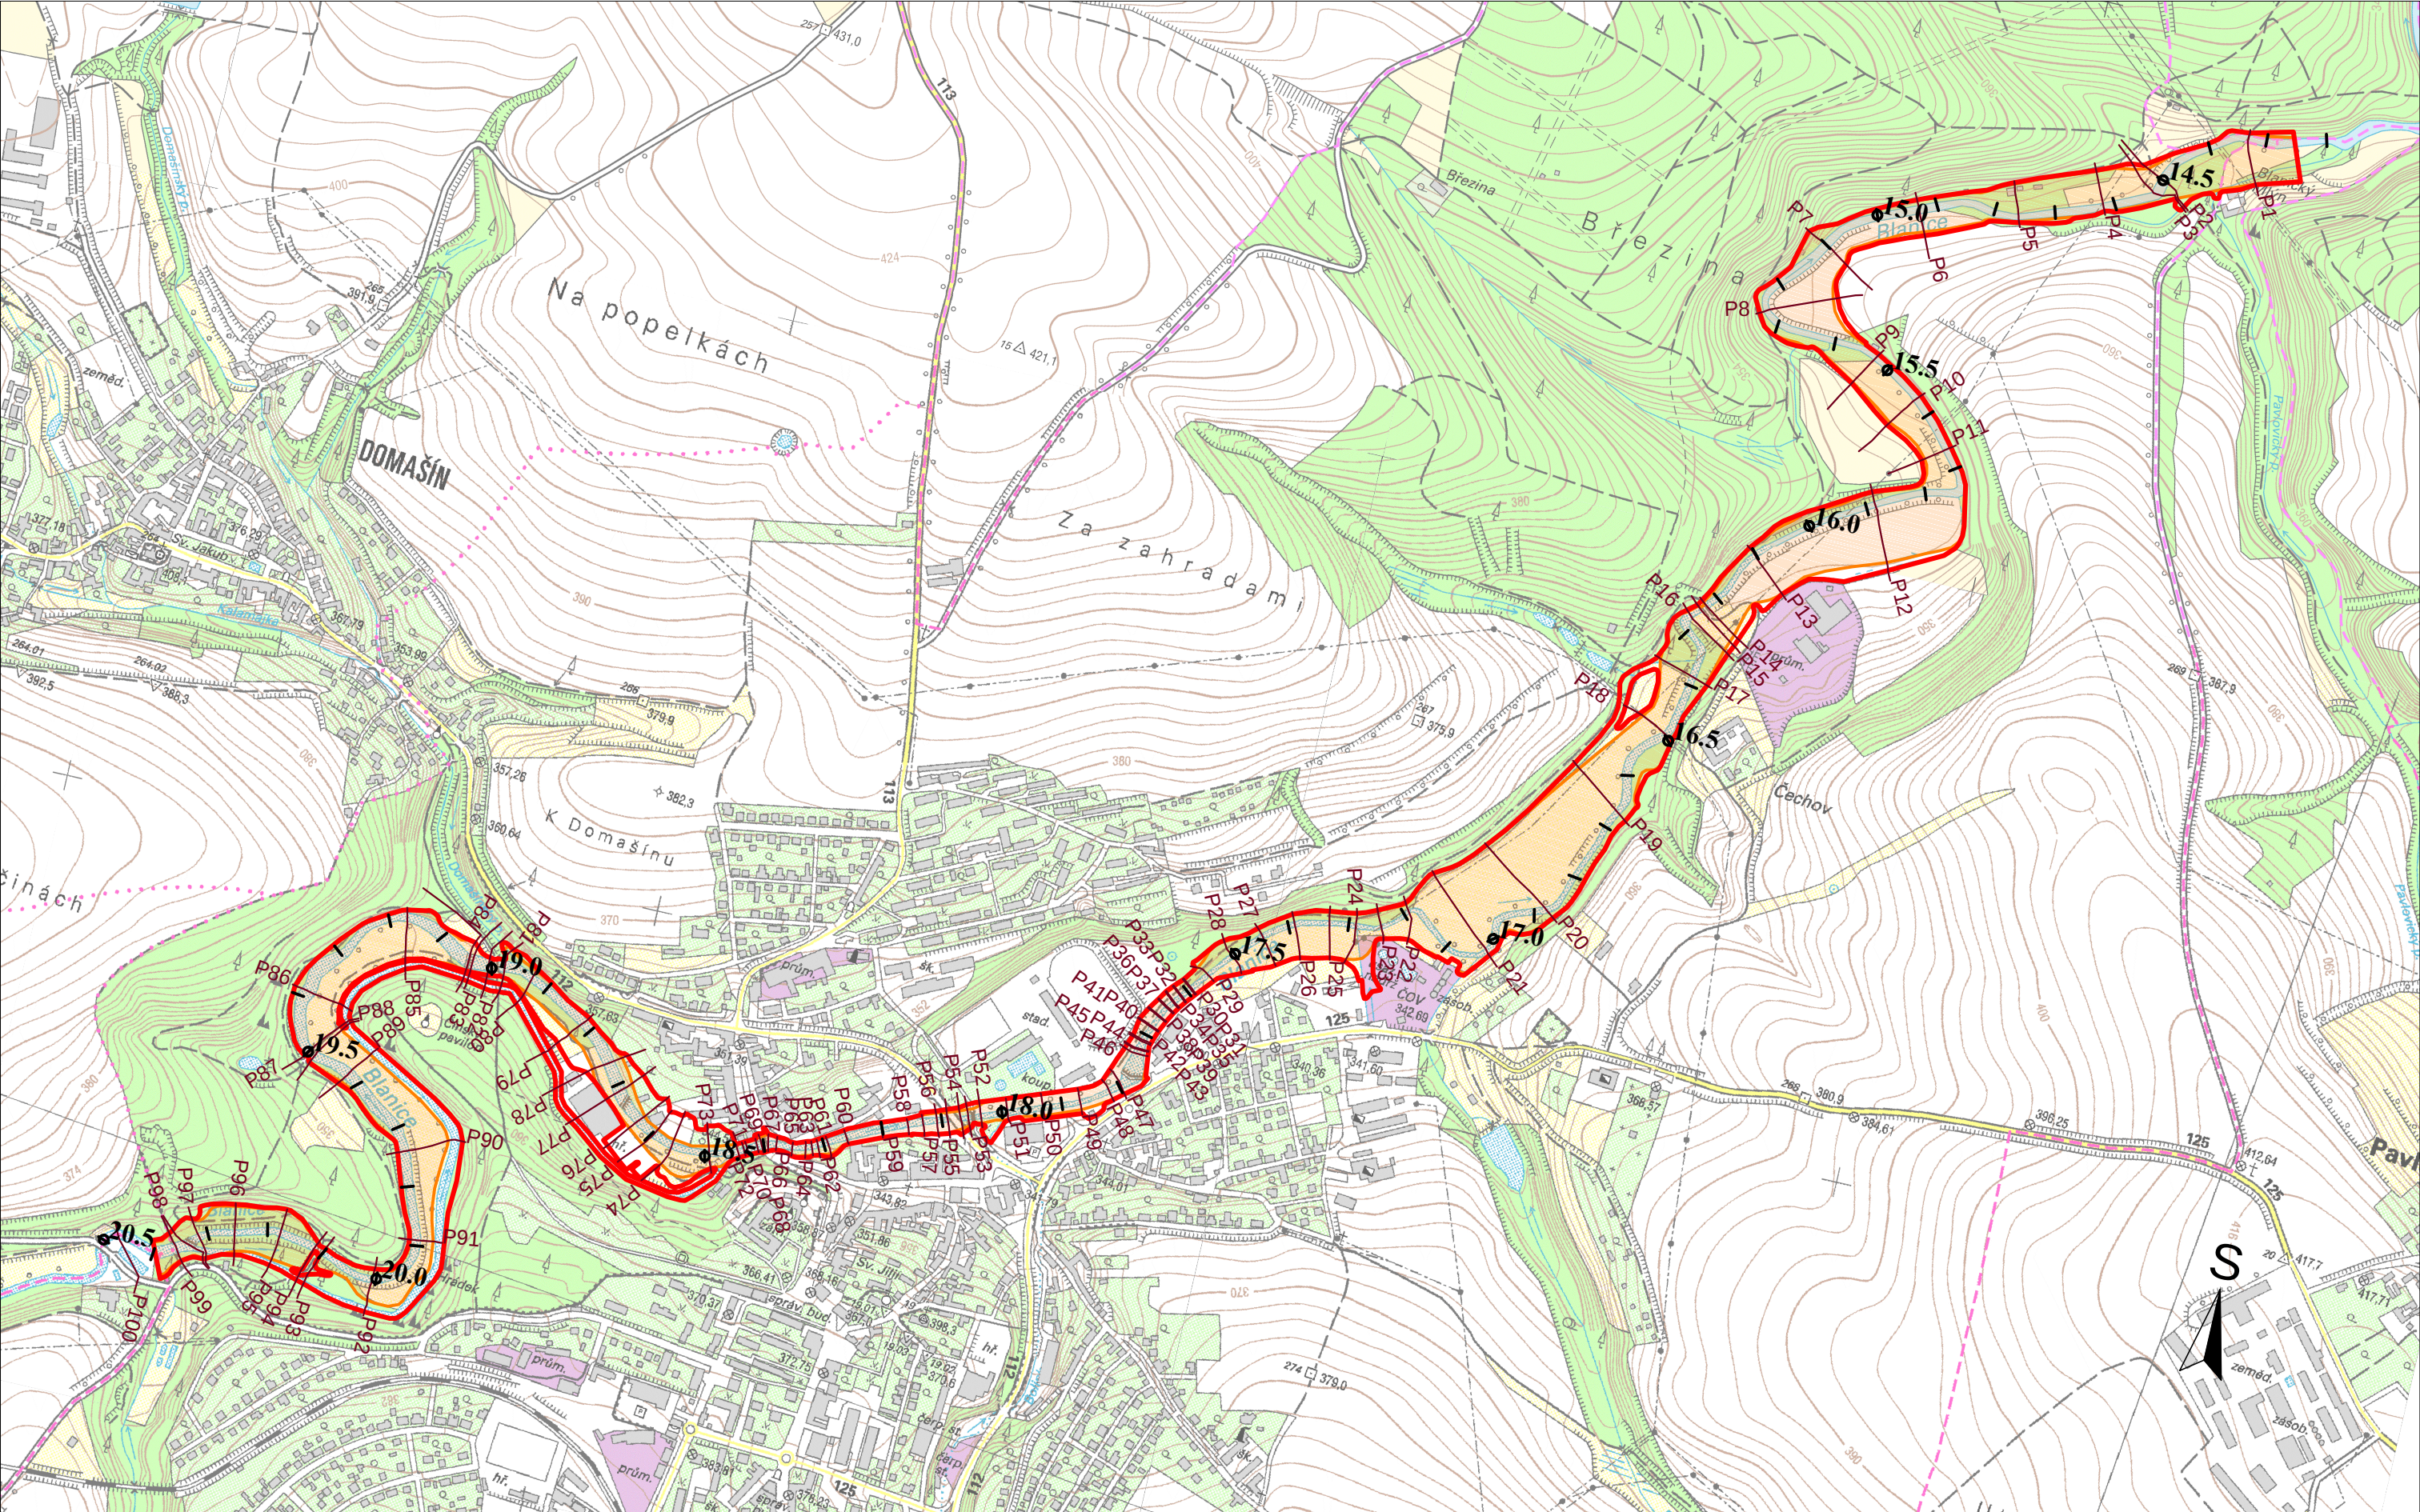

Mapový podklad © Český úřad zeměměřičský a katastrální

LEGENDA :

Q100

AKTIVNÍ ZÓNA
ZÁPLAVOVÉHO ÚZEMÍ

PŘÍČNÝ PROFIL

P1

STANIČENÍ TOKU

15.5

(a' 500 m)

(a' 100 m)

D - AZZÚ
List 1 ... ř.km 14,2 - 20,5
1 : 10 000